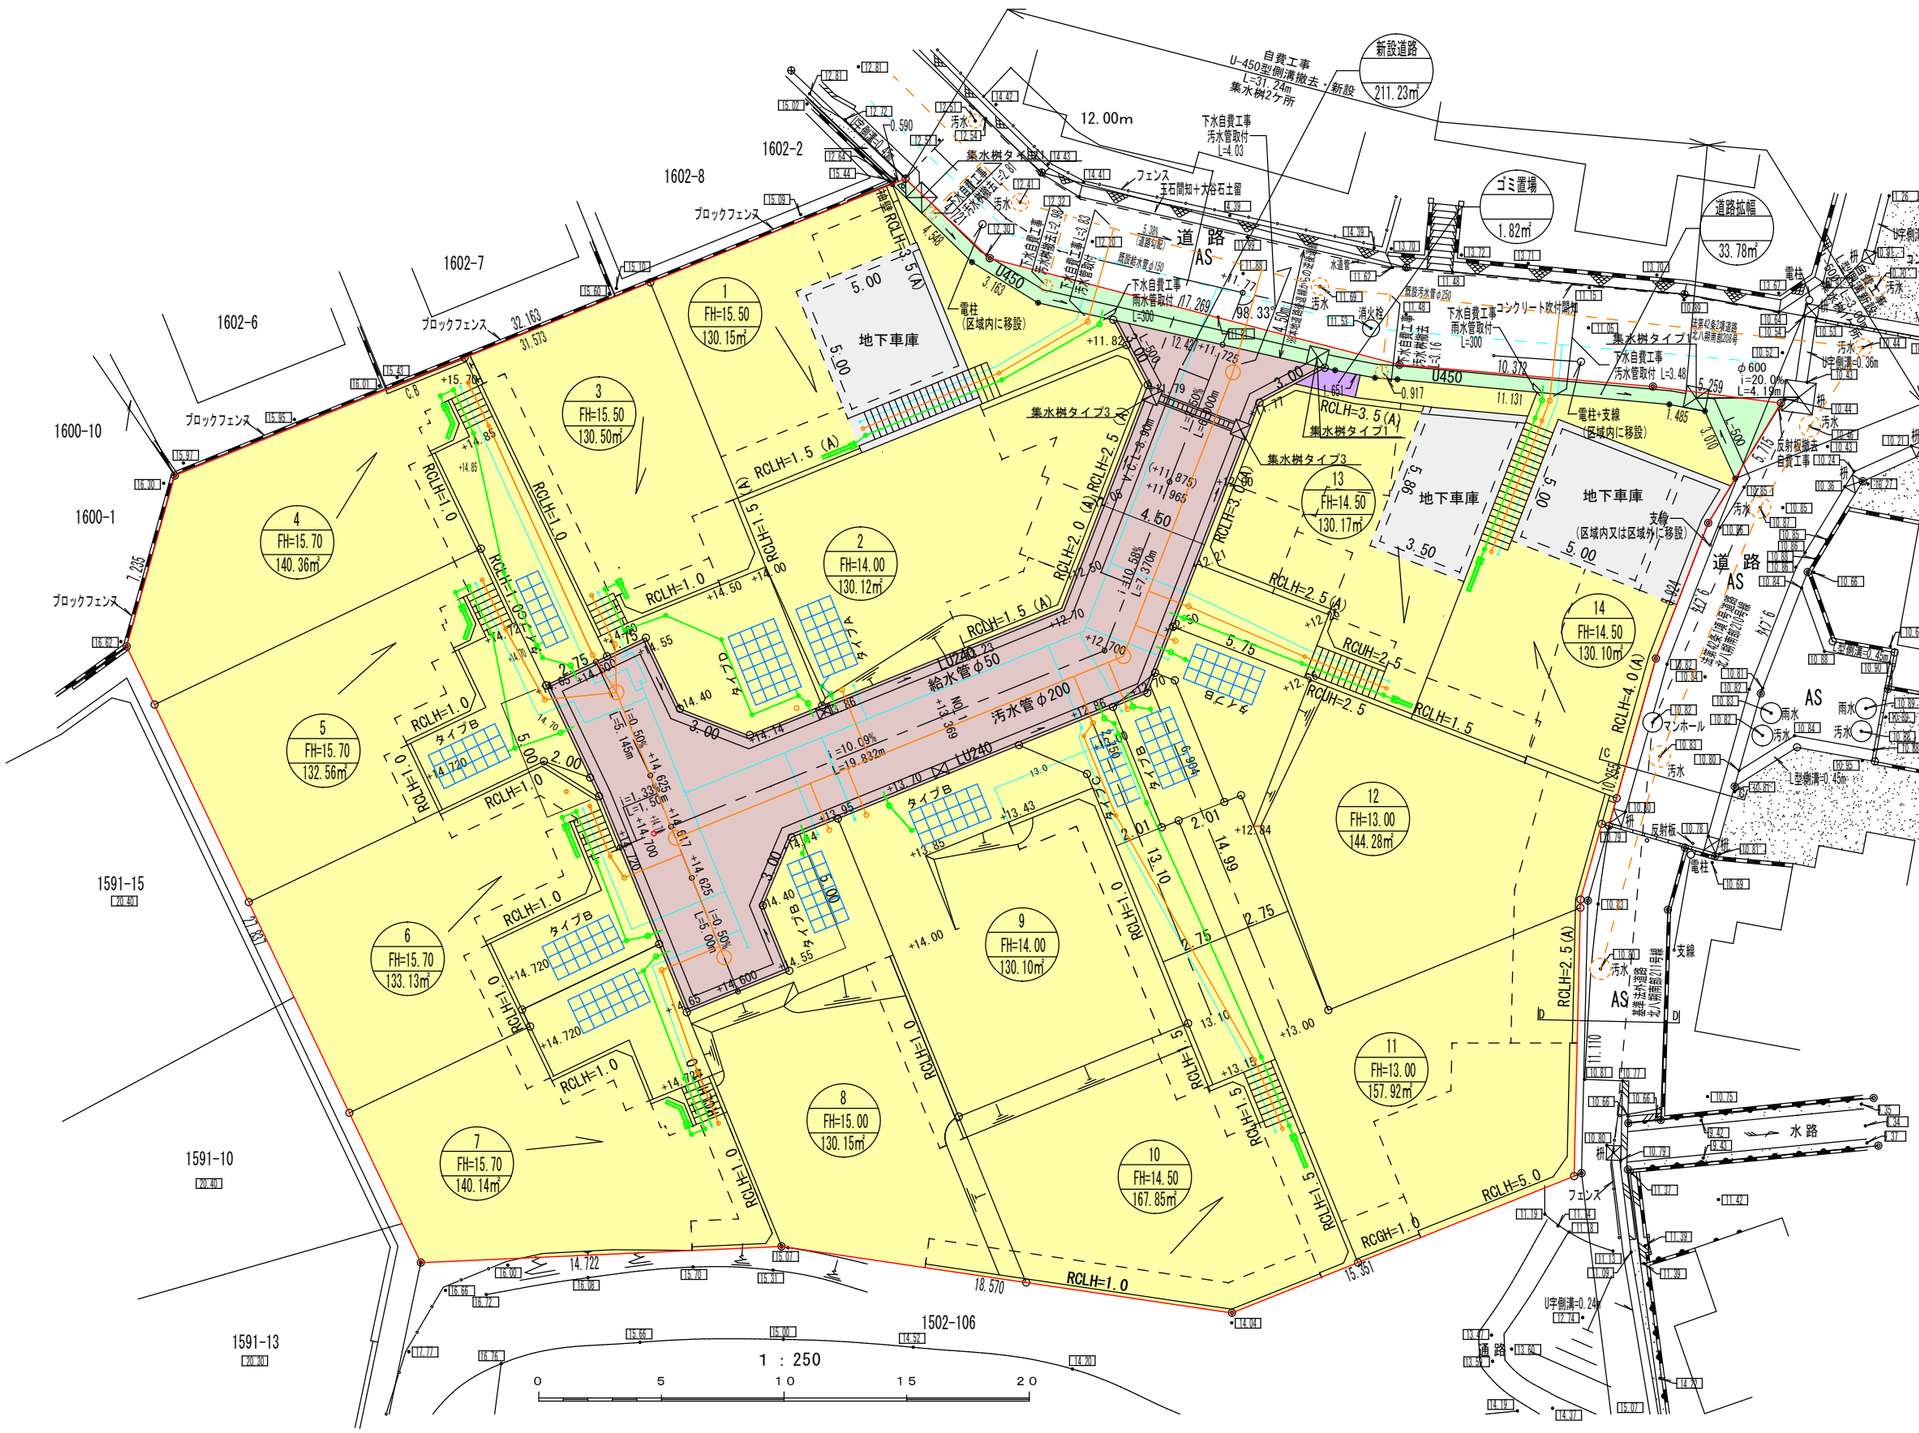

凡　例

開発区域	赤色	区域境界線
計画高		19.81
現況高		19.60
		宅地番号
		計画高さ
		面積
計画RC擁壁		RC (1m擁壁：任意)
計画CB		CB150
既設汚水排水		φ250 φ250
既設雨水排水		
計画汚水排水		φ200 φ200
計画雨水排水		
既設給水管		φ150
計画給水管		φ50
既設道路		

土地利用計画

	面積	比率	摘要
宅地	1927.53㎡	88.65%	14区画
道路	33.78㎡	1.56%	拡幅（帰属）
道路	211.23㎡	9.71%	4.5m
ごみ置場	1.82㎡	0.08%	
合計	2174.36㎡	100.00%	

kou　(有)恒企画

有限会社　恒企画
１級建築士事務所　神奈川県知事登録第１４０５６号
１級建築士登録第１４０２７４号　相川正人

Project	(仮称)緑区北八朔Ⅱ　戸建計画	Scale	Day
Plansname	土地利用計画図	S=1/250	18.02/02