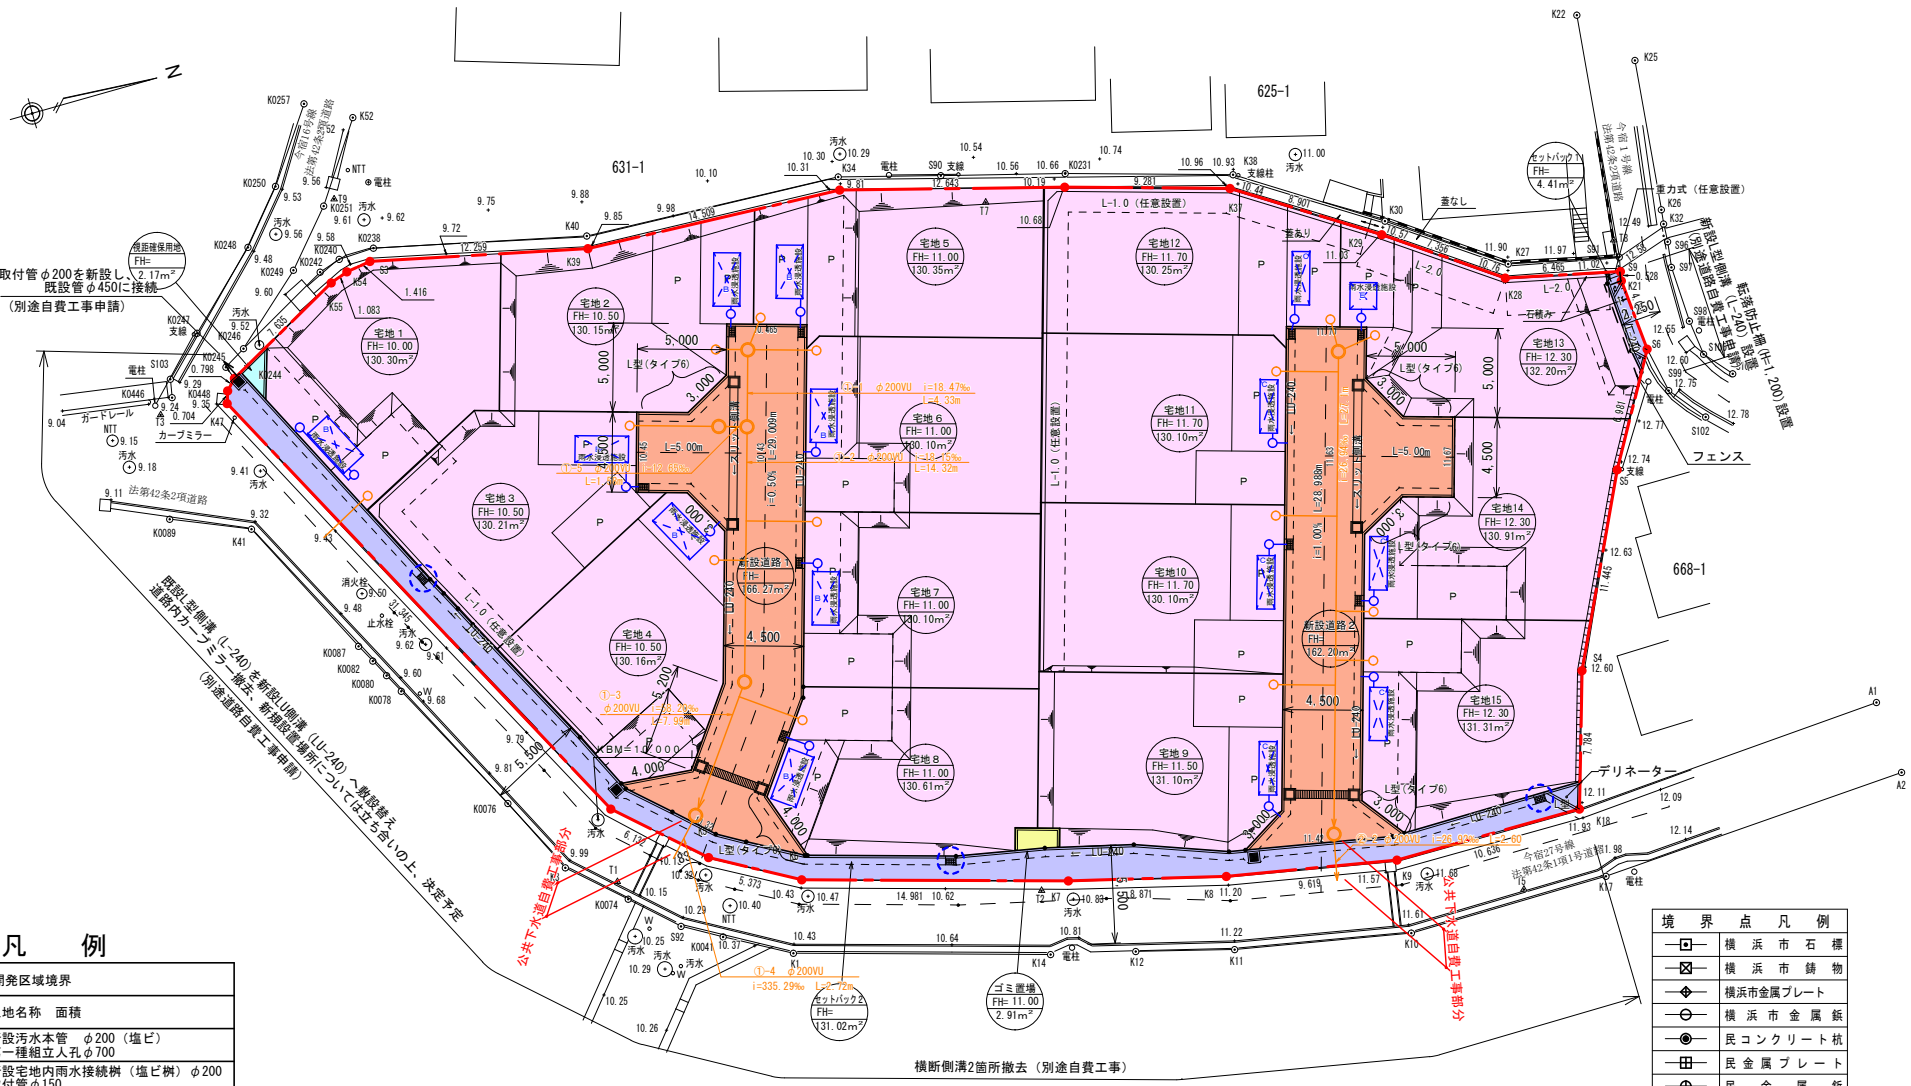

凡　例

	開発区域境界
	土地名称　面積
φ250	新設汚水本管　φ200（塩ビ） 第一種組立人孔φ700
φ200 φ150	新設宅地内雨水接続桝（塩ビ桝）φ200 取付管φ150
φ200 φ150	新設宅地内汚水接続桝（塩ビ桝）φ200 取付管φ150
	雨水抑制施設（浸透層）
	既設下水道施設（汚水本管）φ250
	集水桝（タイプ3）グレーチング蓋
	新設LU型道路側溝（公道：タイプ3） 新設LU型道路側溝（自主管理：タイプ1）
	新設L型道路側溝（タイプ6）
	横断側溝U-240(グレーチング蓋・細目)
	スリット側溝

土　地　利　用　計　画　表

種　別	面積（㎡）	比率（%）	備　　考
宅　地	1,957.95	80.68	(15宅地)
新設道路	328.47	13.53	自主管理
ゴミ収集場	2.91	0.12	自主管理
セットバック	135.43	5.58	横浜市帰属
視距確保用地	2.17	0.09	宅地には含まない （自主管理）
合　計	2,426.93	100.00	

境　界　点　凡　例

	横浜市石標
	横浜市鋳物
	横浜市金属プレート
	横浜市金属鋲
	民コンクリート杭
	民金属プレート
	民金属鋲
	プラスチック杭
	図上点
	計算点

凡　例	
	開発区域

・造成法面の角度は、切土45°、盛土30°以下とする

工事名	（仮称）旭区今宿東　計画		
所　在	横浜市旭区今宿東町666番1　外2筆		
図面名	土地利用計画図	縮尺	A3:1/300
藍総合設計株式会社 平山　滋也		図面番号	
		年月日	2020.04.07